


# PAVILHÃO 2

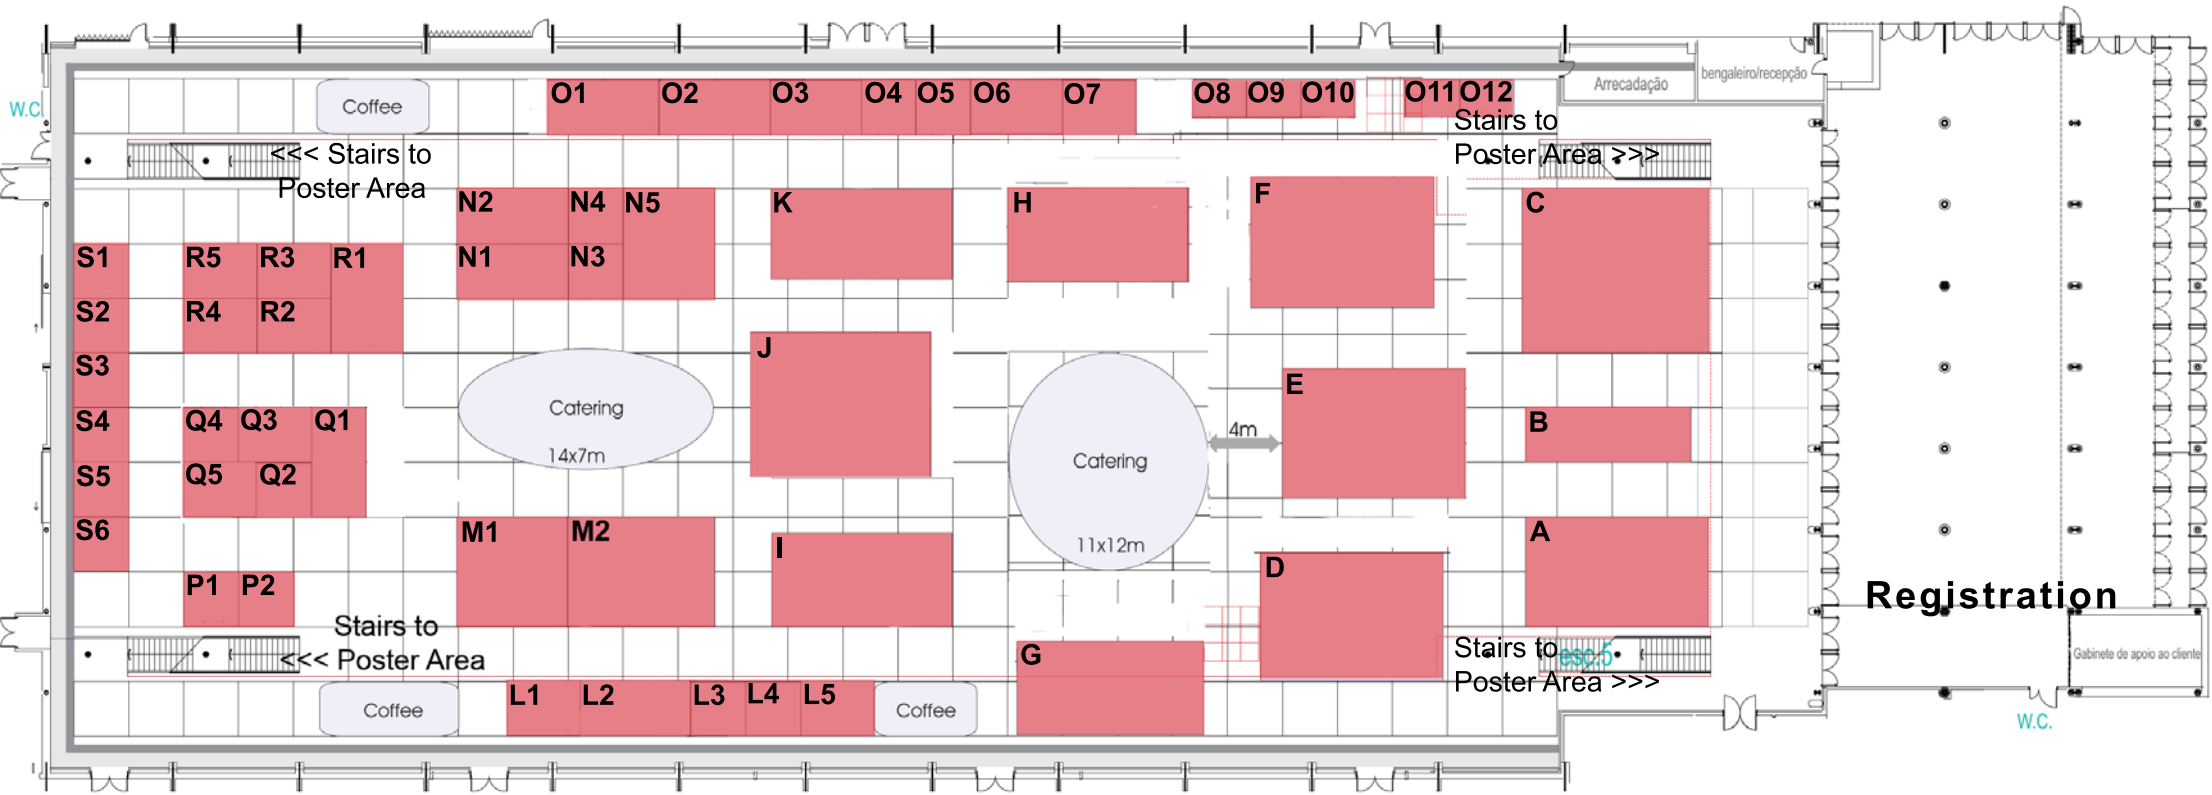

		Gabinete de Design
	Evento: <b>EWMA 2008</b>	Proc
Localização: <b>CCL-P2</b>	Montagem - Realização - 14 a 16 Maio 2007 Desmontagem -	
Elaborado por: Esperança Lucas	Verificado por: Evelise Domingues	Aprovado por:
Projecto: Implantação com malha 3mx3m	Alteração nº: planta 9	Data: 13 Agosto 2007
Obs.: numeração actualizada a 13/08/2007		